


SAKRALER RAUM

NEU GEDACHT

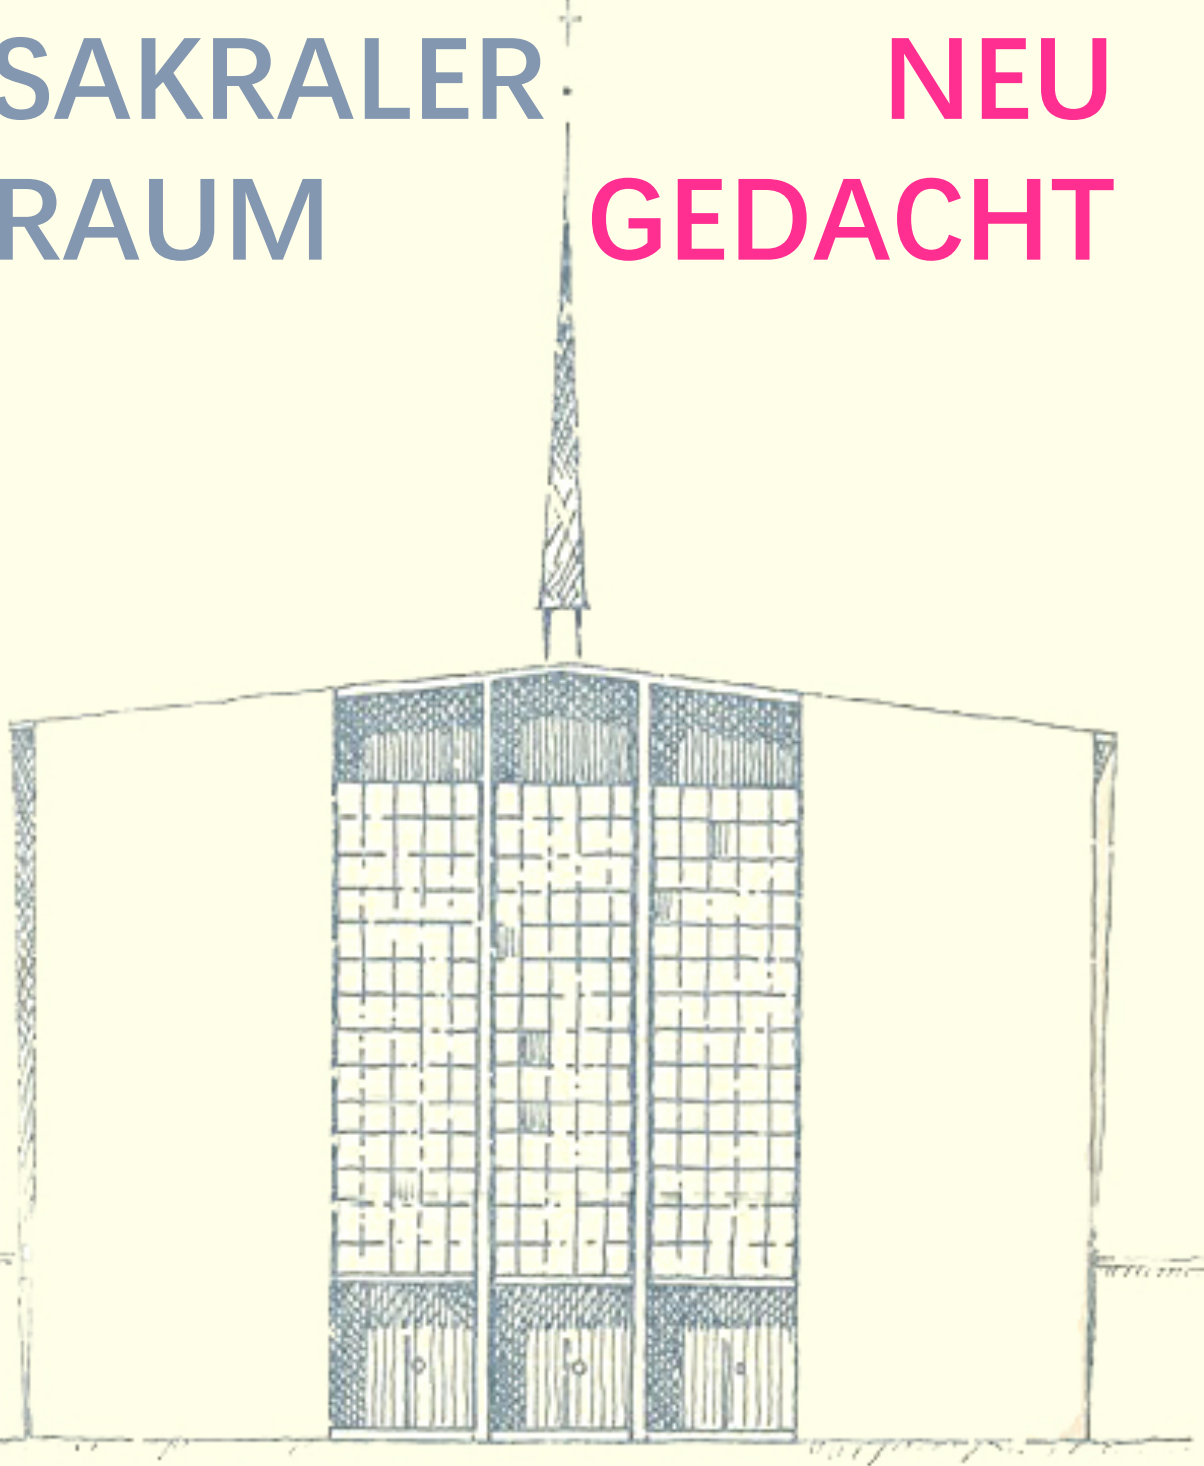

STEGREIF AUSGABE AM 11.01.2021 UM 17 UHR
ABGABE AM 18.01.2021 UM 17 UHR

Auf 600 x 600 mm Plakat sind abzugeben:
2 aussagekräftige Piktogramme/Konzeptskizzen
schematischer Grundriss in 1:100
atmosphärische Innenraumperspektive